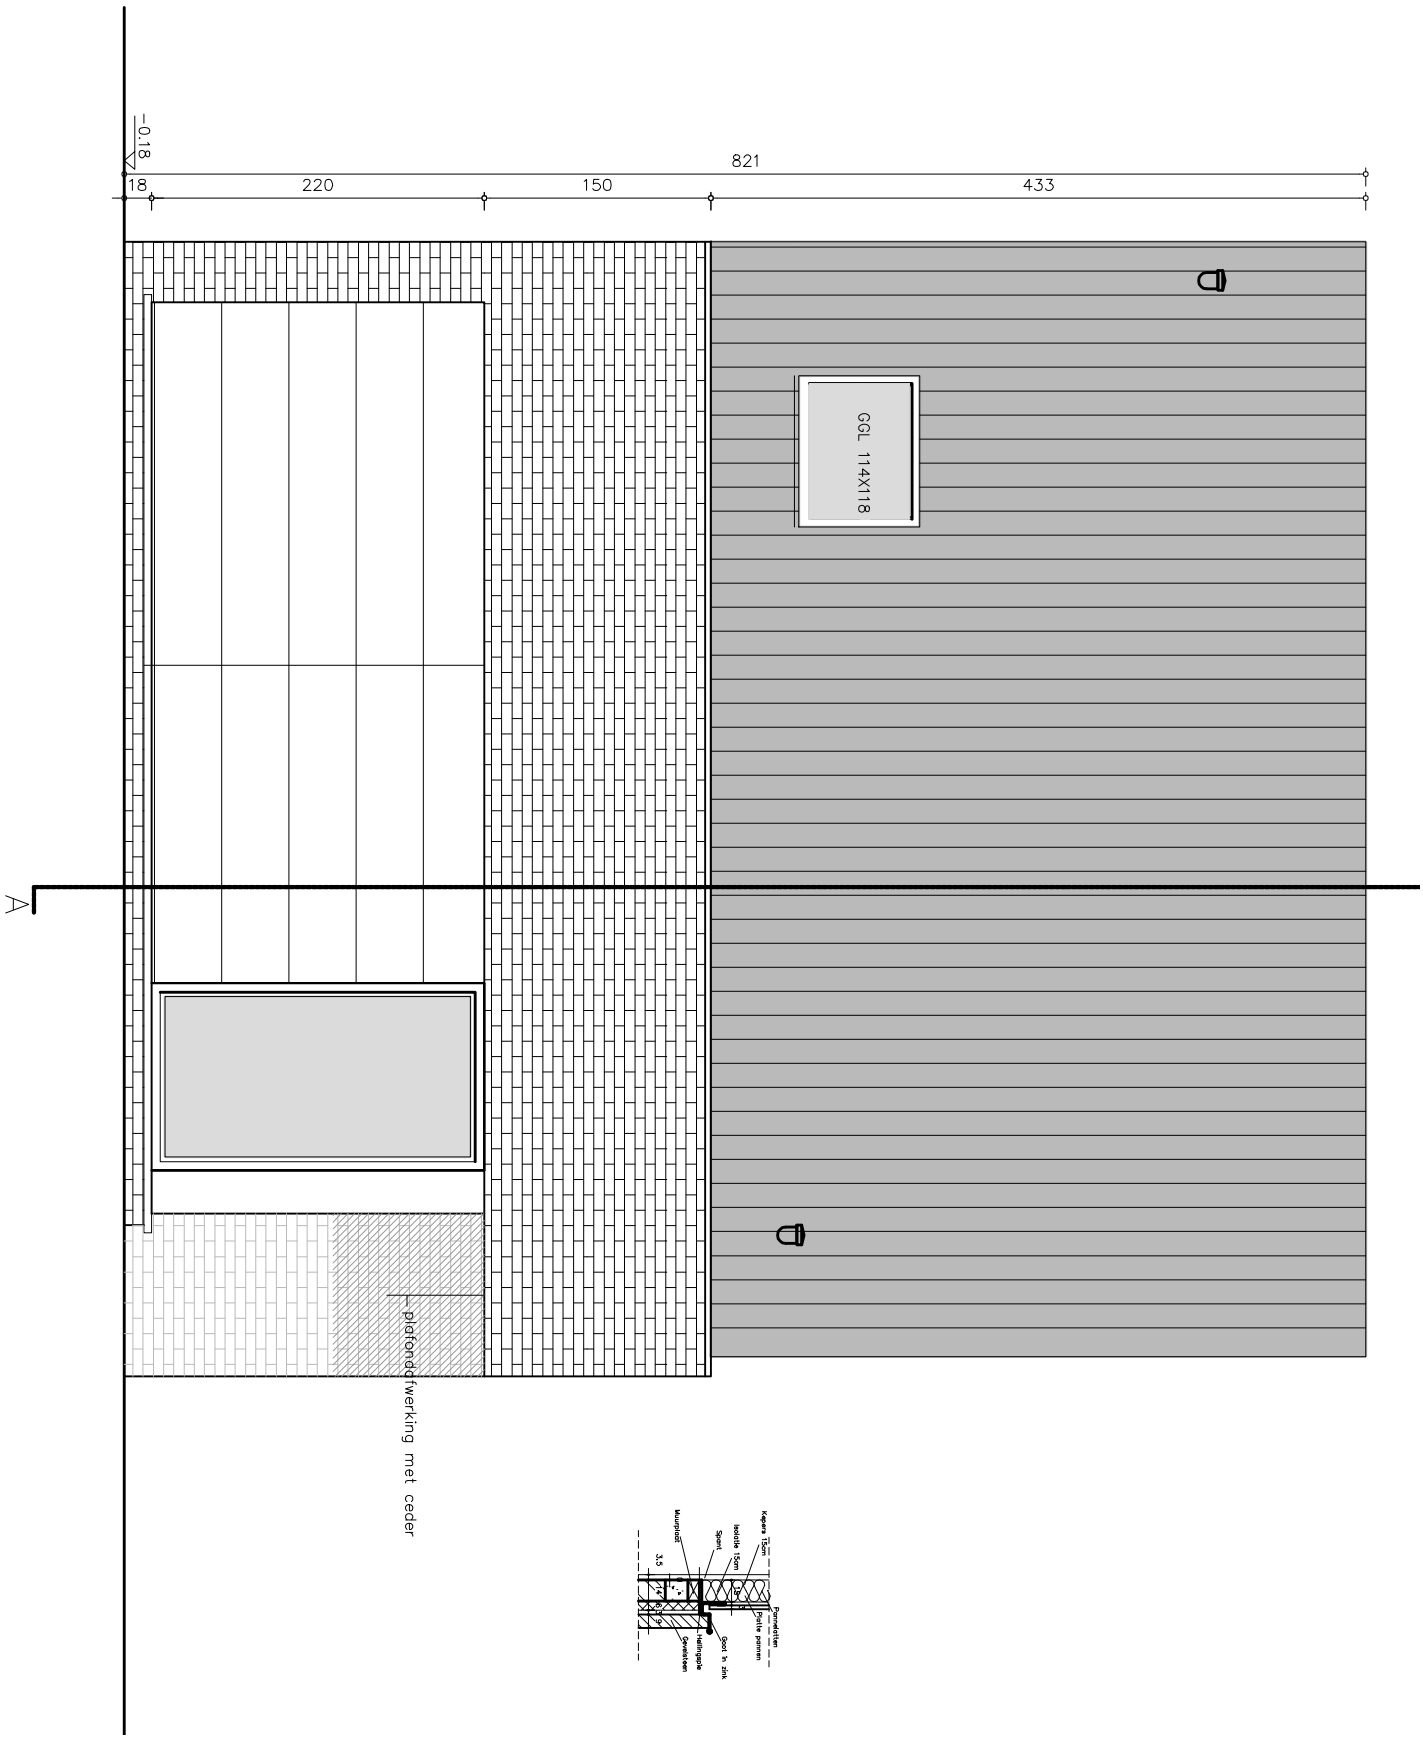

ARCHITECTEN:

Martin Herregods -
Nieuwpoort 21- Everbeek 9660
gsm +32(0)475 24 01 18
fax +32(0)55 42 13 28
mail martin.herregods@sfin.be

Ward Van Kerckhove
Kasteelstraat 8 - Dendermonde 9470
gsm +32(0)477 66 14 94
fax +32(0)52 66 30 67
mail wavok@telenet.be

VOORGEVEL

1/50